




PERCORSO DI INGRESSO

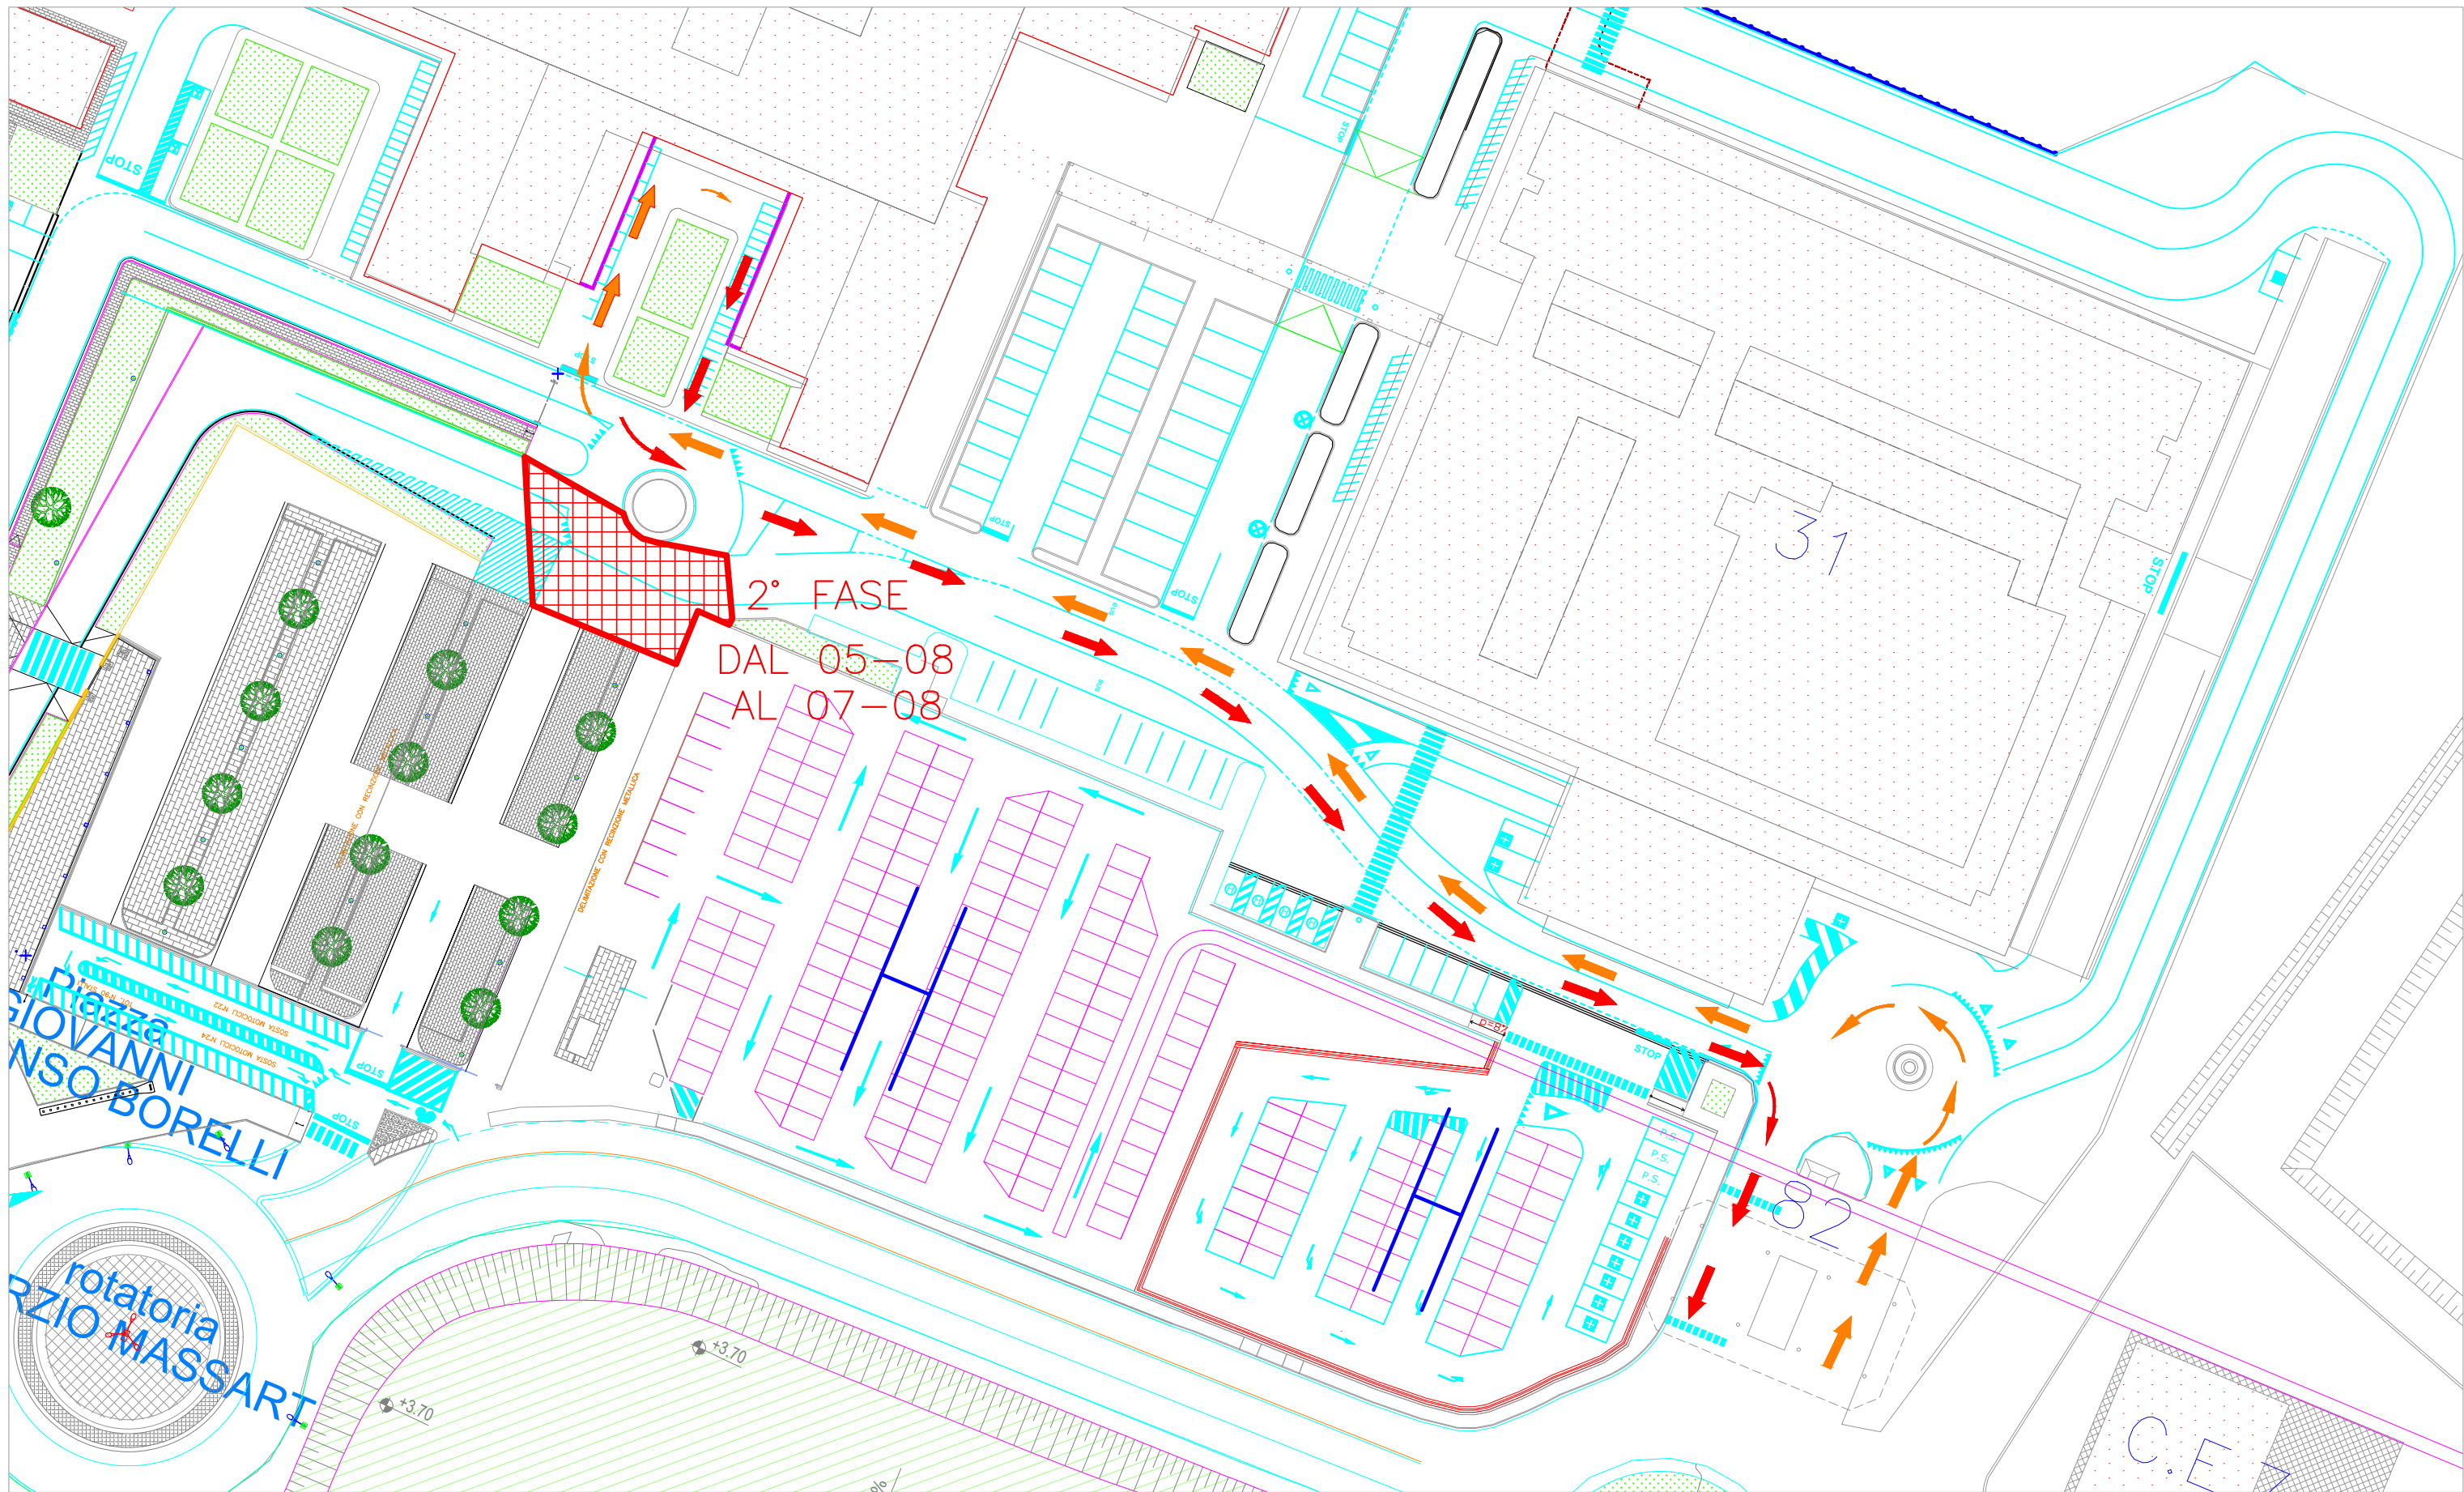

PERCORSO DI USCITA

MODIFICHE TEMPORANEE ALLA VIABILITA' INTERNA PER
LAVORI STRADALI

FASE 2 dal $\frac{05}{08}$ al $\frac{07}{08}$