PLANIMETRIA GENERALE INTERVENTO DI RESTRINGIMENTO CARREGGIATA

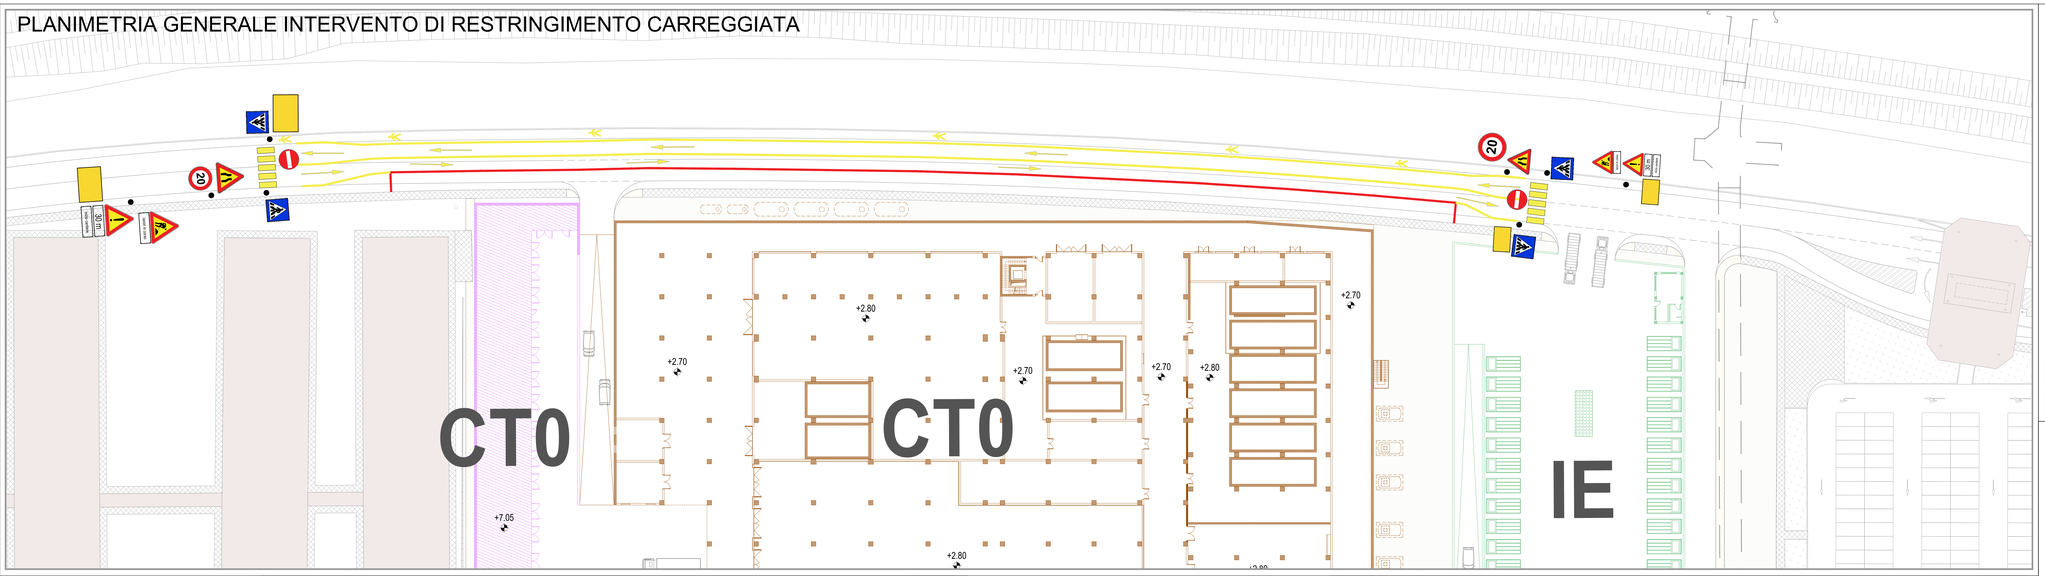

CHIUSURA MARCIAPIEDE E CORSIA CON RECINZIONE IN TUBI E GIUNTI H=2m
+ TELO ANTIPOLVERE E MASTRO DI SEGNALAZIONE BIANCO E ROSSO

SEGNALETICA ORIZZONTALE PROVVISORIA DI DELIMITAZIONE CORSIA

SEGNALETICA ORIZZONTALE PROVVISORIA DI SENSO DI MARCIA

SEGNALETICA ORIZZONTALE PER PERCORSO PEDONALE

PALO PER SEGNALETICA VERTICALE

SEGNALETICA VERTICALE: SENSO VIETATO

SEGNALETICA VERTICALE: LIMITE DI VELOCITA' 20 Km/h

SEGNALETICA VERTICALE: RESTRINGIMENTO DI CARREGGIATA

SEGNALETICA VERTICALE: ATTRAVERSAMENTO PEDONALE

SEGNALETICA VERTICALE: LAVORI IN CORSO

SEGNALETICA VERTICALE: INIZIO CANTIERE

SEGNALETICA VERTICALE: FINE CANTIERE

DETTAGLIO SEGNALETICA VERTICALE

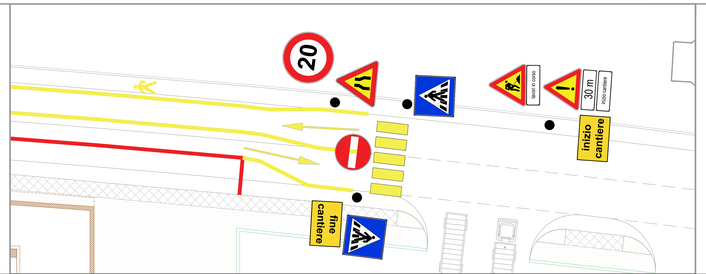

DIMENSIONI RESTRINGIMENTO CARREGGIATA

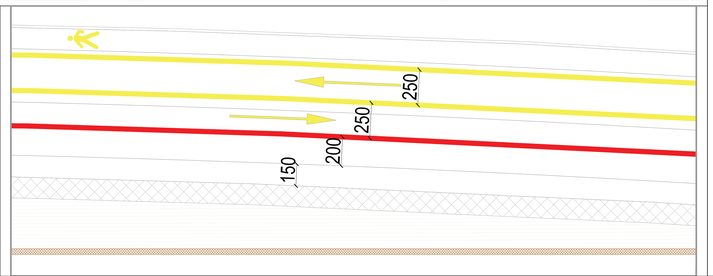

Azienda Ospedaliero-Universitaria Pisana

LAVORI PER IL COMPLETAMENTO DELL'AREA OSPEDALIERO-UNIVERSITARIA DI CISANELLO (PI)

FASE DI COSTRUZIONE

Committente: Azienda Ospedaliero-Universitaria Pisana
Università di Pisa

Ente aquirente: Azienda Ospedaliero-Universitaria Pisana

Direttore Generale A.O.U.P.: Dott.ssa Silvia Briani
Rettore Università di Pisa: Prof. Paolo Maria Mancarella
Direttore Sanitario A.O.U.P.: Dott. Alberto Dal Canto
Direttore Amministrativo A.O.U.P.: Dott.ssa Grazia Luchini
Direttore di Presidio A.O.U.P.: Dott. Mauro Grandi

R.U.P. attuazione programma: Arch. Filippo Tarzaglia
R.U.P. progetto A.O.U.P.: Arch. Filippo Tarzaglia
R.U.P. progetto UNIPI: Arch. Agnese Bernardoni
R.U.P. costruzione A.O.U.P.: Arch. Filippo Tarzaglia

GRUPPO DI PROGETTAZIONE

Coordinamento e specializzazioni:
Ing. Marco Nardoni
Ing. Alessio Nardoni
Ing. Vincenzo Valente
Ing. Giovanni Nardoni
Ing. Leonardo Cerdonio
Ing. Luca Ferri
Ing. Nicola Tuccinardi
Ing. Giovanni Battista Nardoni
Ing. Luca Mannucci
Ing. Luca Pieraccini
Ing. Valerio Mastrofrancesco
Ing. Matteo Pinzauti
Ing. Alessio Pieraccini
Arch. Simone Nardoni
Arch. Giovanni Pieraccini
Geom. Cristian Cristofaro
Geom. Luca Ferri
Geom. Carlo Rino

Responsabile integrazione prestazioni specialistiche:
Autorizzato - OL

Studio Allori s.p.a.
Arch. Luca Cianchi
Arch. Giovanni Battista Allori
Ing. Alessandro Allori
Ing. Andrea Allori
Ing. Alessandro Allori

IRPA S.r.l. Perugia

Manenti-Tilli Ingegneria
Manenti-Tilli s.p.a.
Ing. Giorgio Fronti
Prof. Ing. Roberto Desideri
Ing. Luca Manenti
Ing. Giovanni Cascella
Ing. Jon Luca Cascella

PROGER s.p.a.
Ing. Umberto Agamennoni
Ing. Stefano Palamara
Ing. Salvatore Spaziani

POOL ENGINEERING s.p.a.
Ing. Pier Francesco Bruganna

Pratica
ELABORATO DI CONTRADDITTORIO

Identificazione da PE
Identificazione codice
HBAC.XXX.XX.SA.XX.XX.XX.XX.EDC.T.001.00

Sinesi
cmb
Ghelfi

PLANIMETRIA RESTRINGIMENTO CARREGGIATA ZONA CT0

revisionato, segnaletica orizzontale e verticale

00	11/06/2021	prima emissione			
Rev.	Data	Motivazione	Redatto - LT	Verificato - SCC	Approvato - CM

Questo documento è di proprietà esclusiva. E' proibita la riproduzione anche parziale e le cessione a terzi senza le nostre autorizzazione.