


PLANIMETRIA GENERALE
EDIFICIO 31

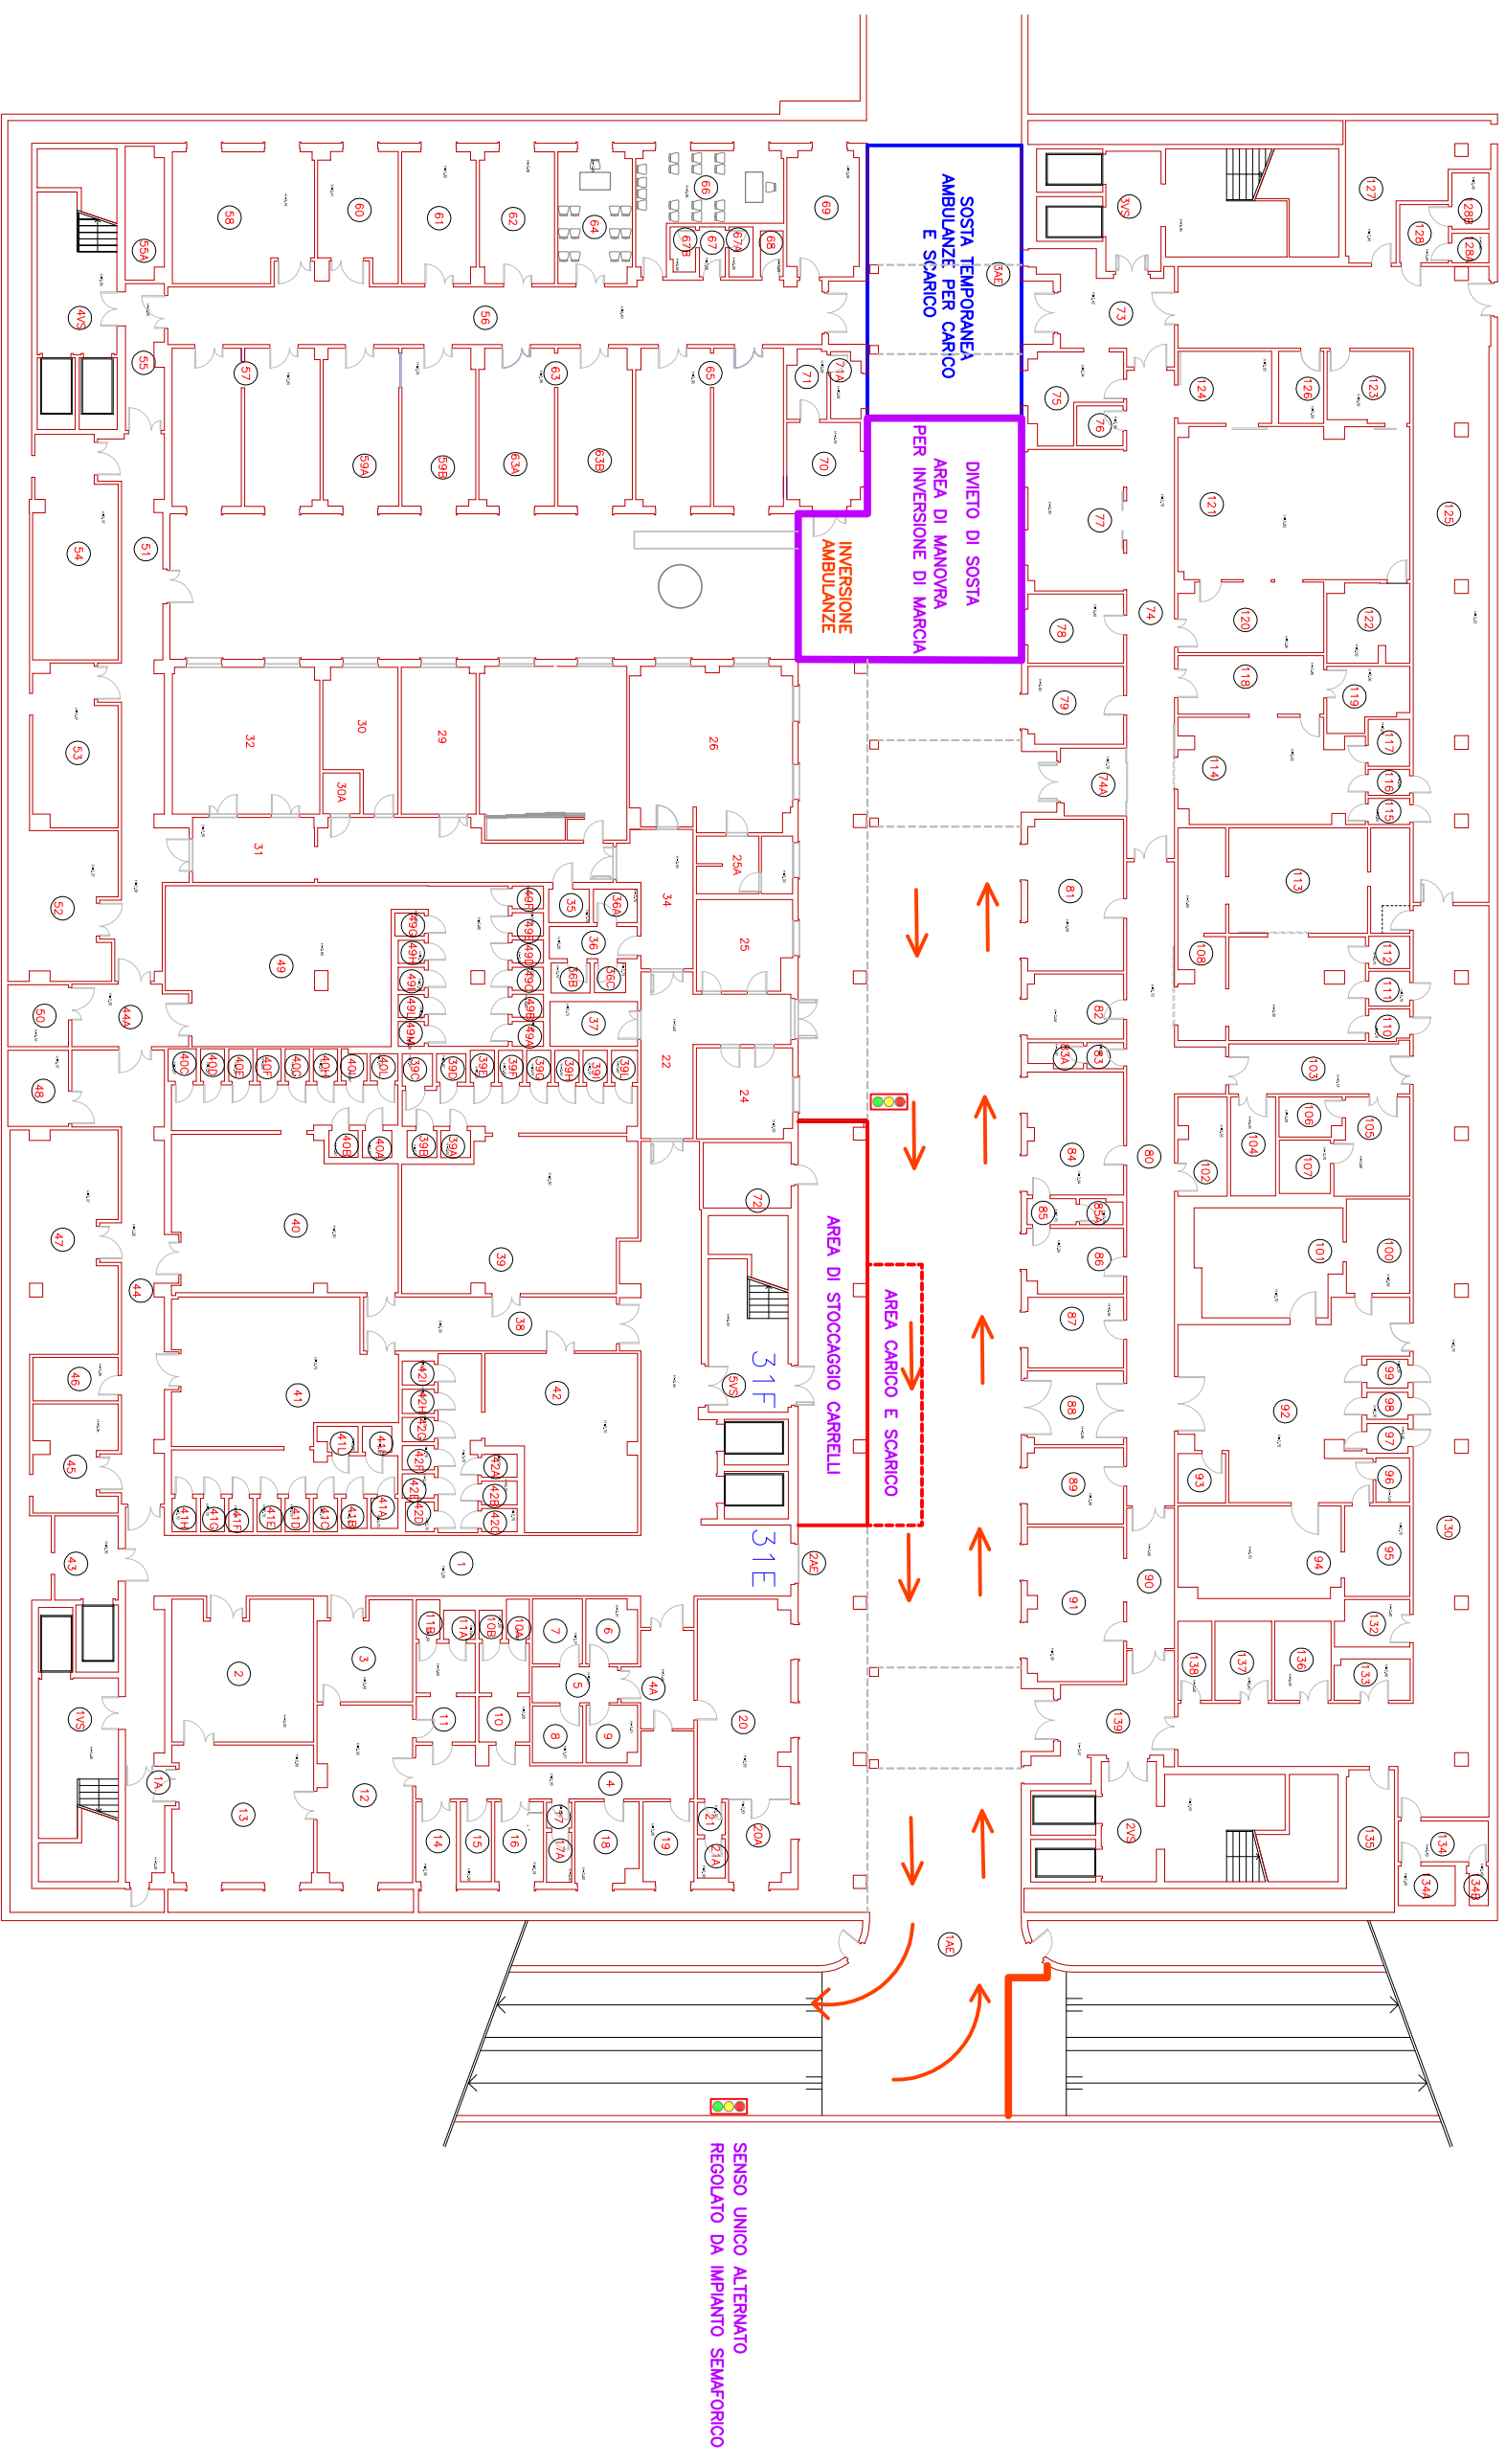

PIANO SEMINTERRATO

DIPARTIMENTO AREA TECNICA A.O.U.P.
Dir. Arch. Filippo Terzaghi
U.O. FACILITY MANAGEMENT
Dir. Ing. Lucia Trillini

PROGETTISTA:
Dott. Ing. Lucia Trillini
R.U.P.:

Direttore Lavori:
Direttore Operativo:
Consulente:
Geom. Daniele Neri

OGGETTO:
PLANIMETRIA VIABILITA' DAL 01 09 2022

REV.: 07
data: 31/08/2022

AZIENDA OSPEDALIERO UNIVERSITARIA PISANA
Via Roma, 67 56100 Pisa
P.I. 01310860505

A.O.U.P. U.O. FACILITY MANAGEMENT

EA 002