



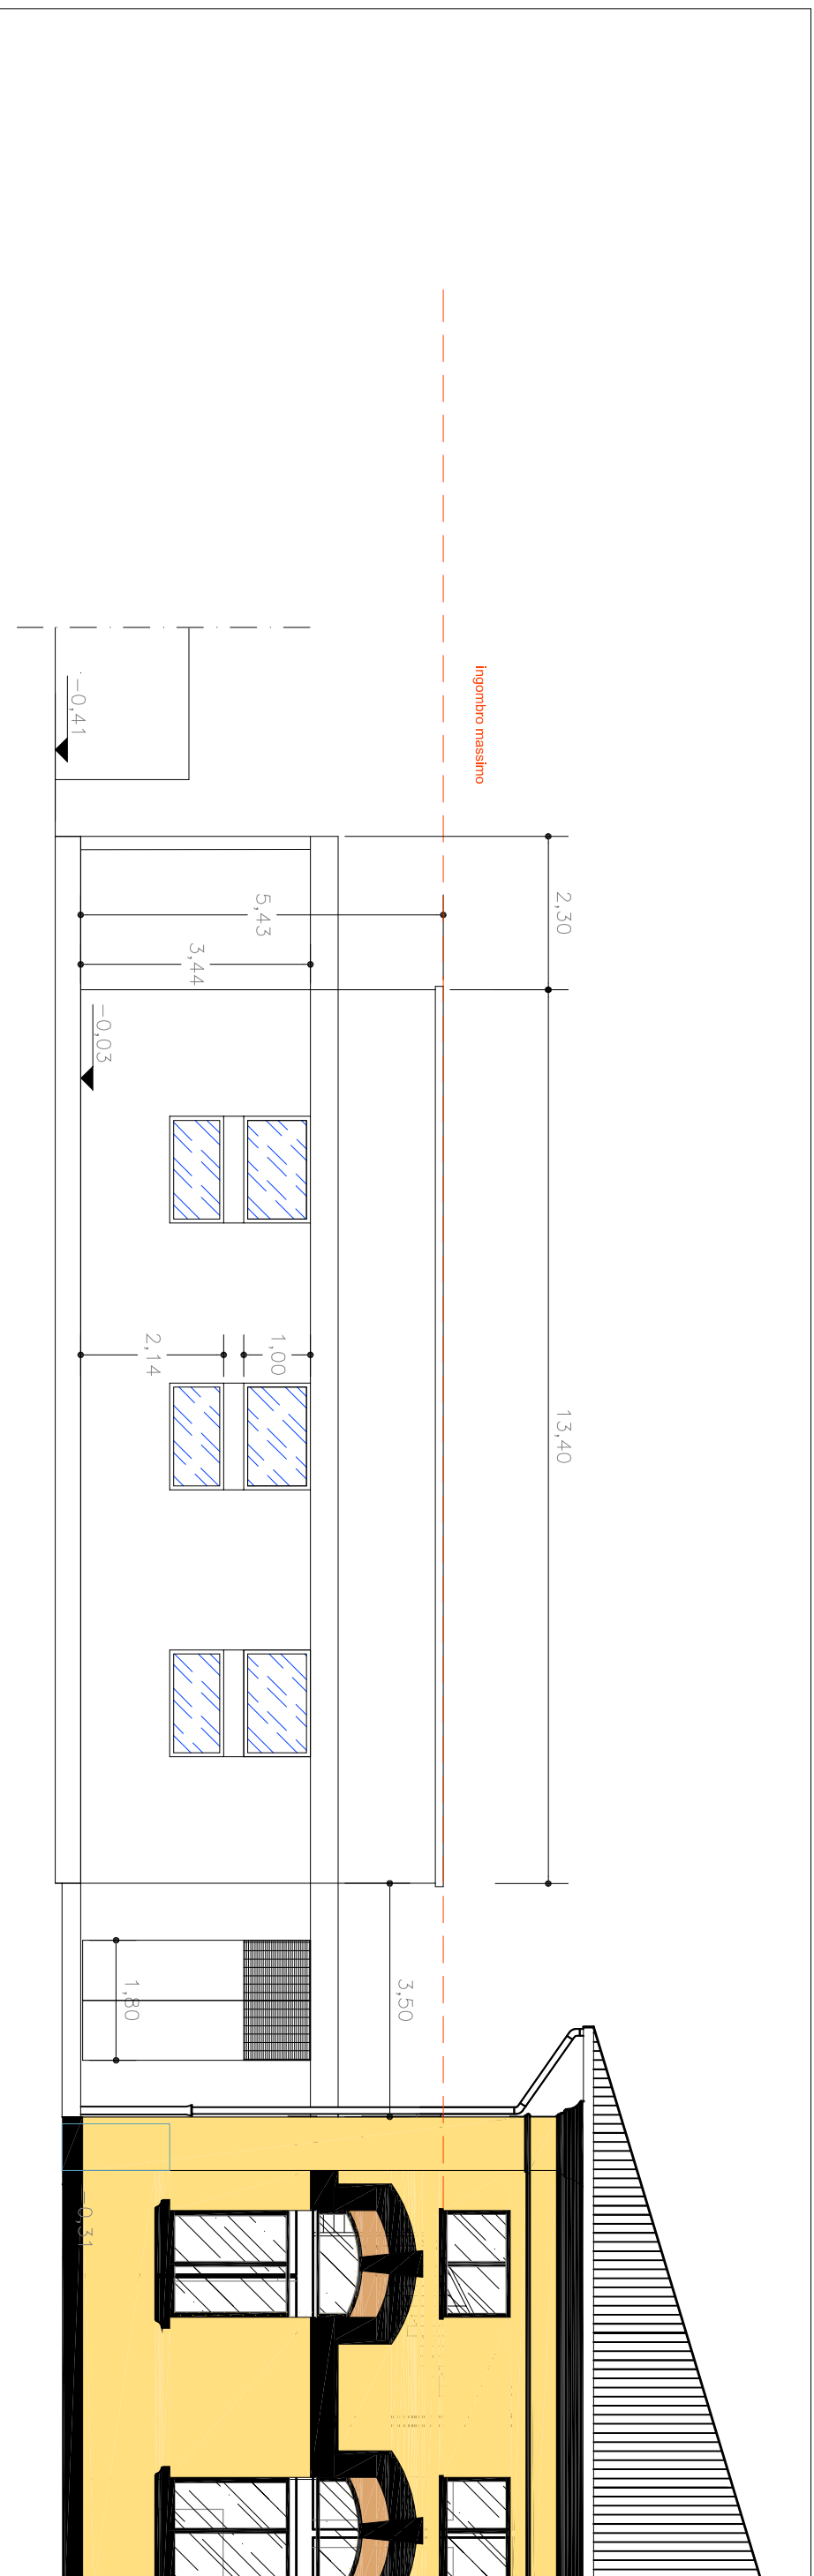

PROSPETTO OVEST

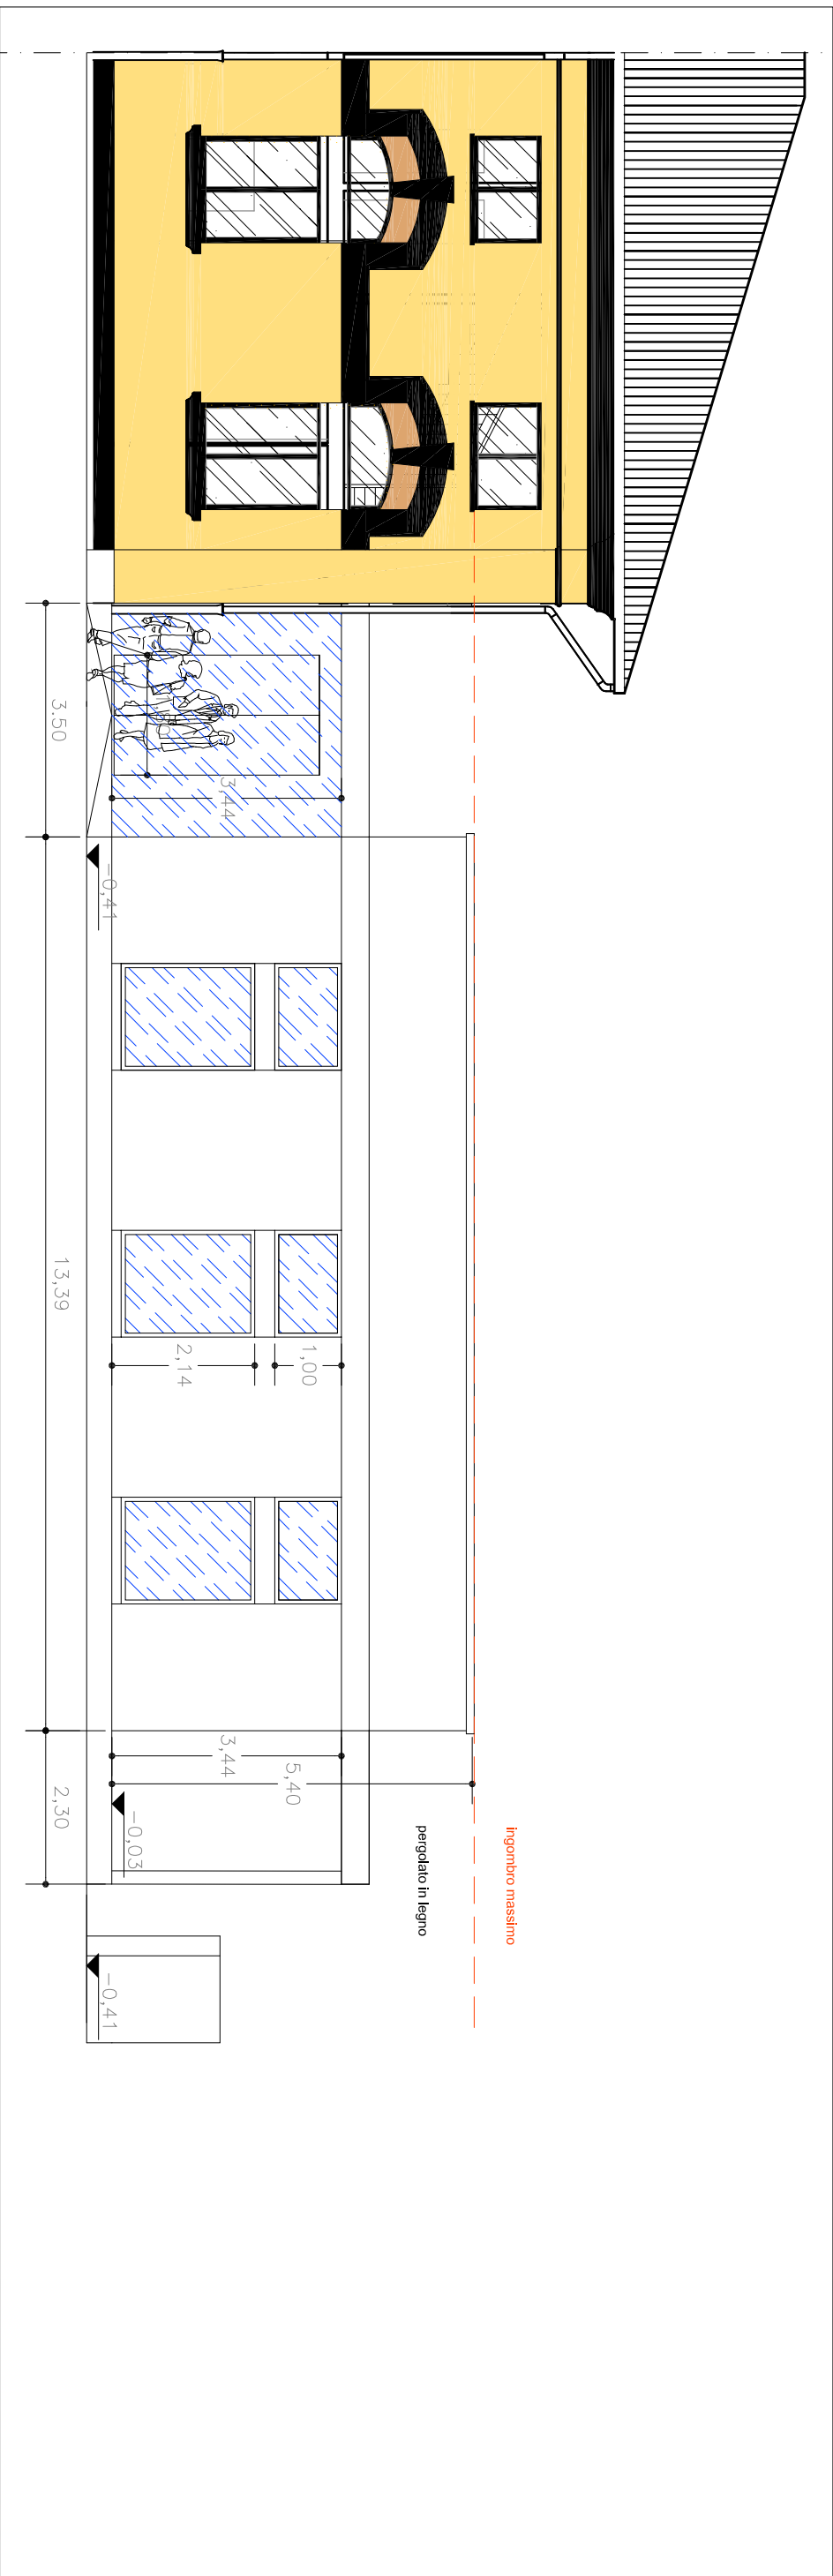

PROSPETTO EST

DIPARTIMENTO AREA TECNICA A.O.U.P.

U.O. PROGETTI E CONTABILITA' LL.PP.

Direttore FF Ing. Rinaldo Giambastiani

PROGETTO PRELIMINARE NUOVO EDIFICIO DONATORI SANGUE

STABILIMENTO OSPEDALIERO DI CISANELLO - PISA