


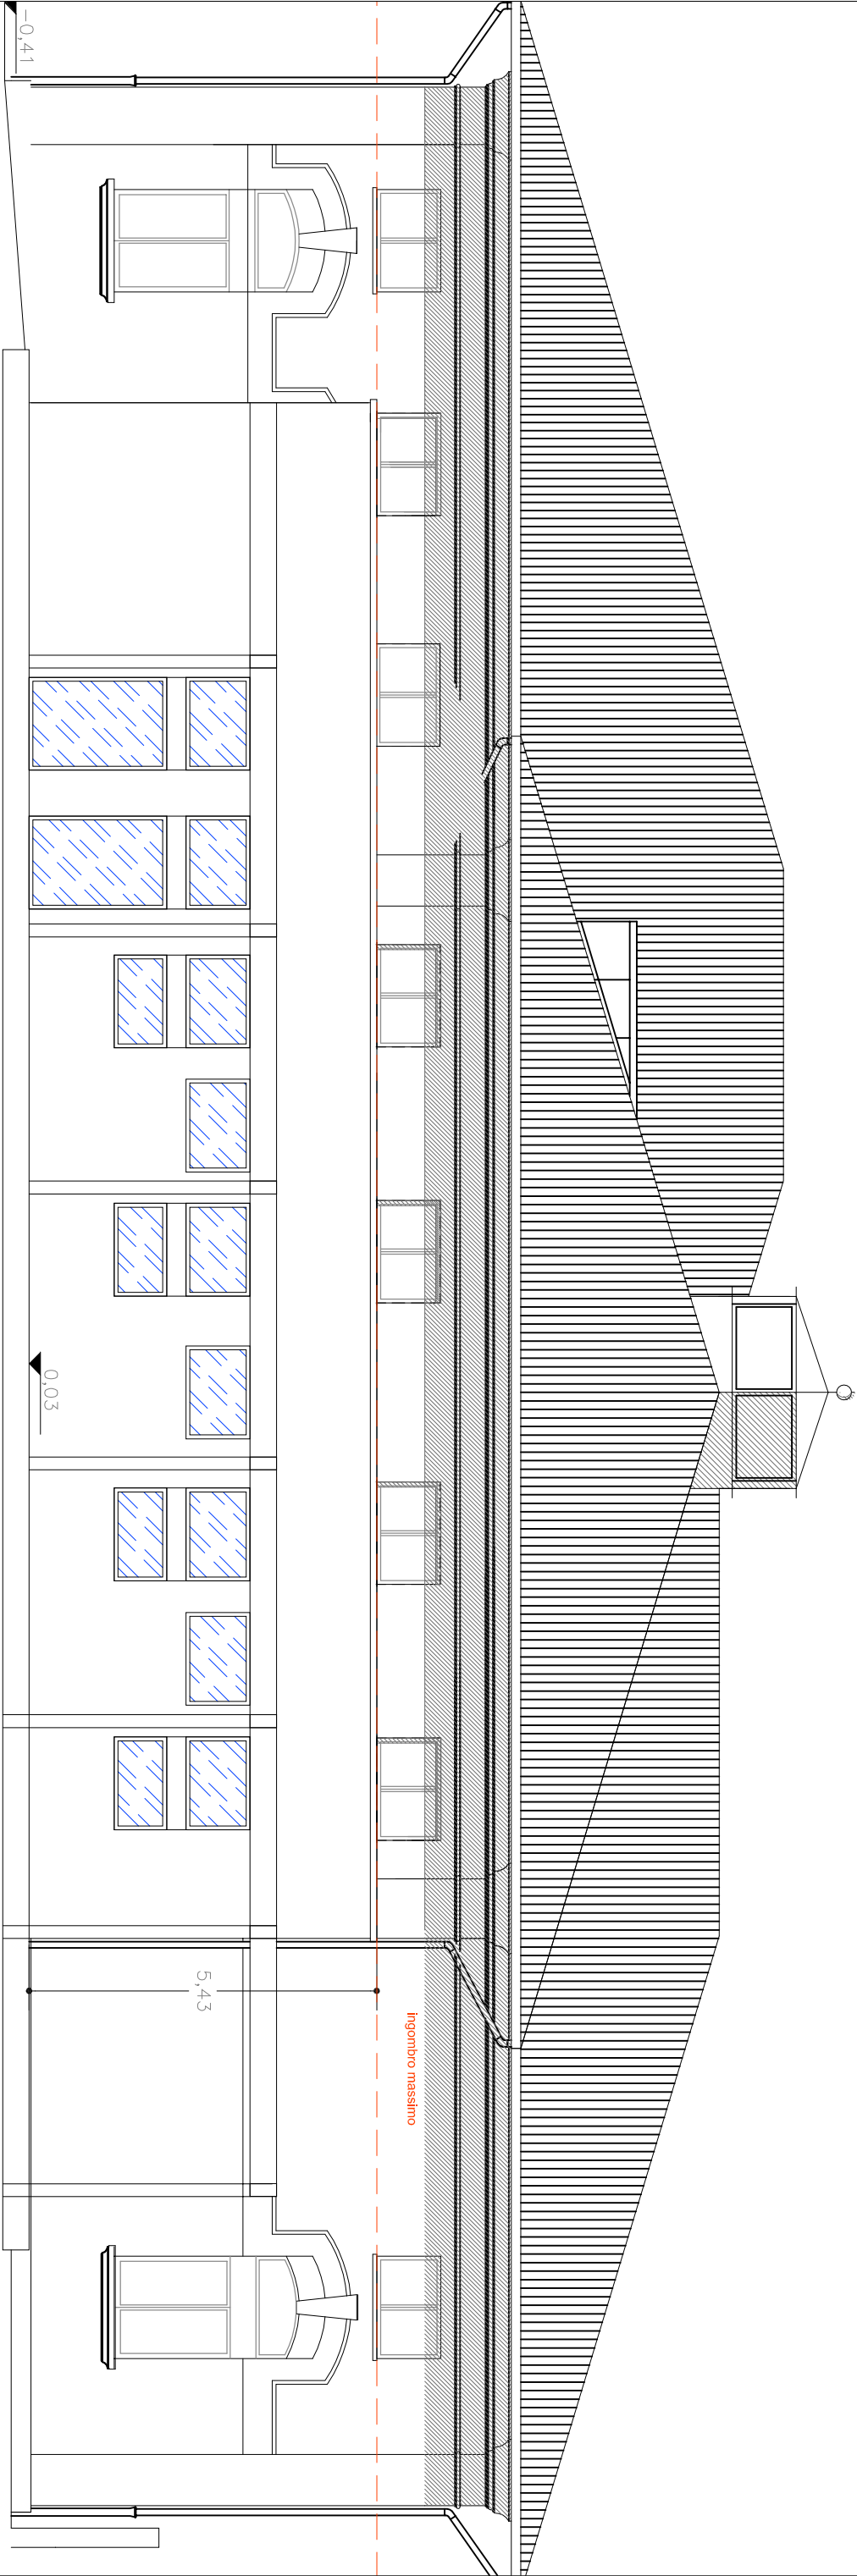

PROSPETTO NORD

DIPARTIMENTO AREA TECNICA A.O.U.P.
U.O. PROGETTI E CONTABILITA' L.L.PP.
Direttore FF Ing. Rinaldo Giambastiani

PROGETTO PRELIMINARE NUOVO EDIFICIO DONATORI SANGUE
STABILIMENTO OSPEDALIERO DI CISANELLO - PISA



AZIENDA OSPEDALIERO UNIVERSITARIA PISANA
Via Roma, 67 56100 Pisa
P.I. 01310860606
emesso : LUGLIO 2011 redatto : A.O.U.P. Progetti e contabilità L.L.PP.



TAV. 002 P A - 4.4