


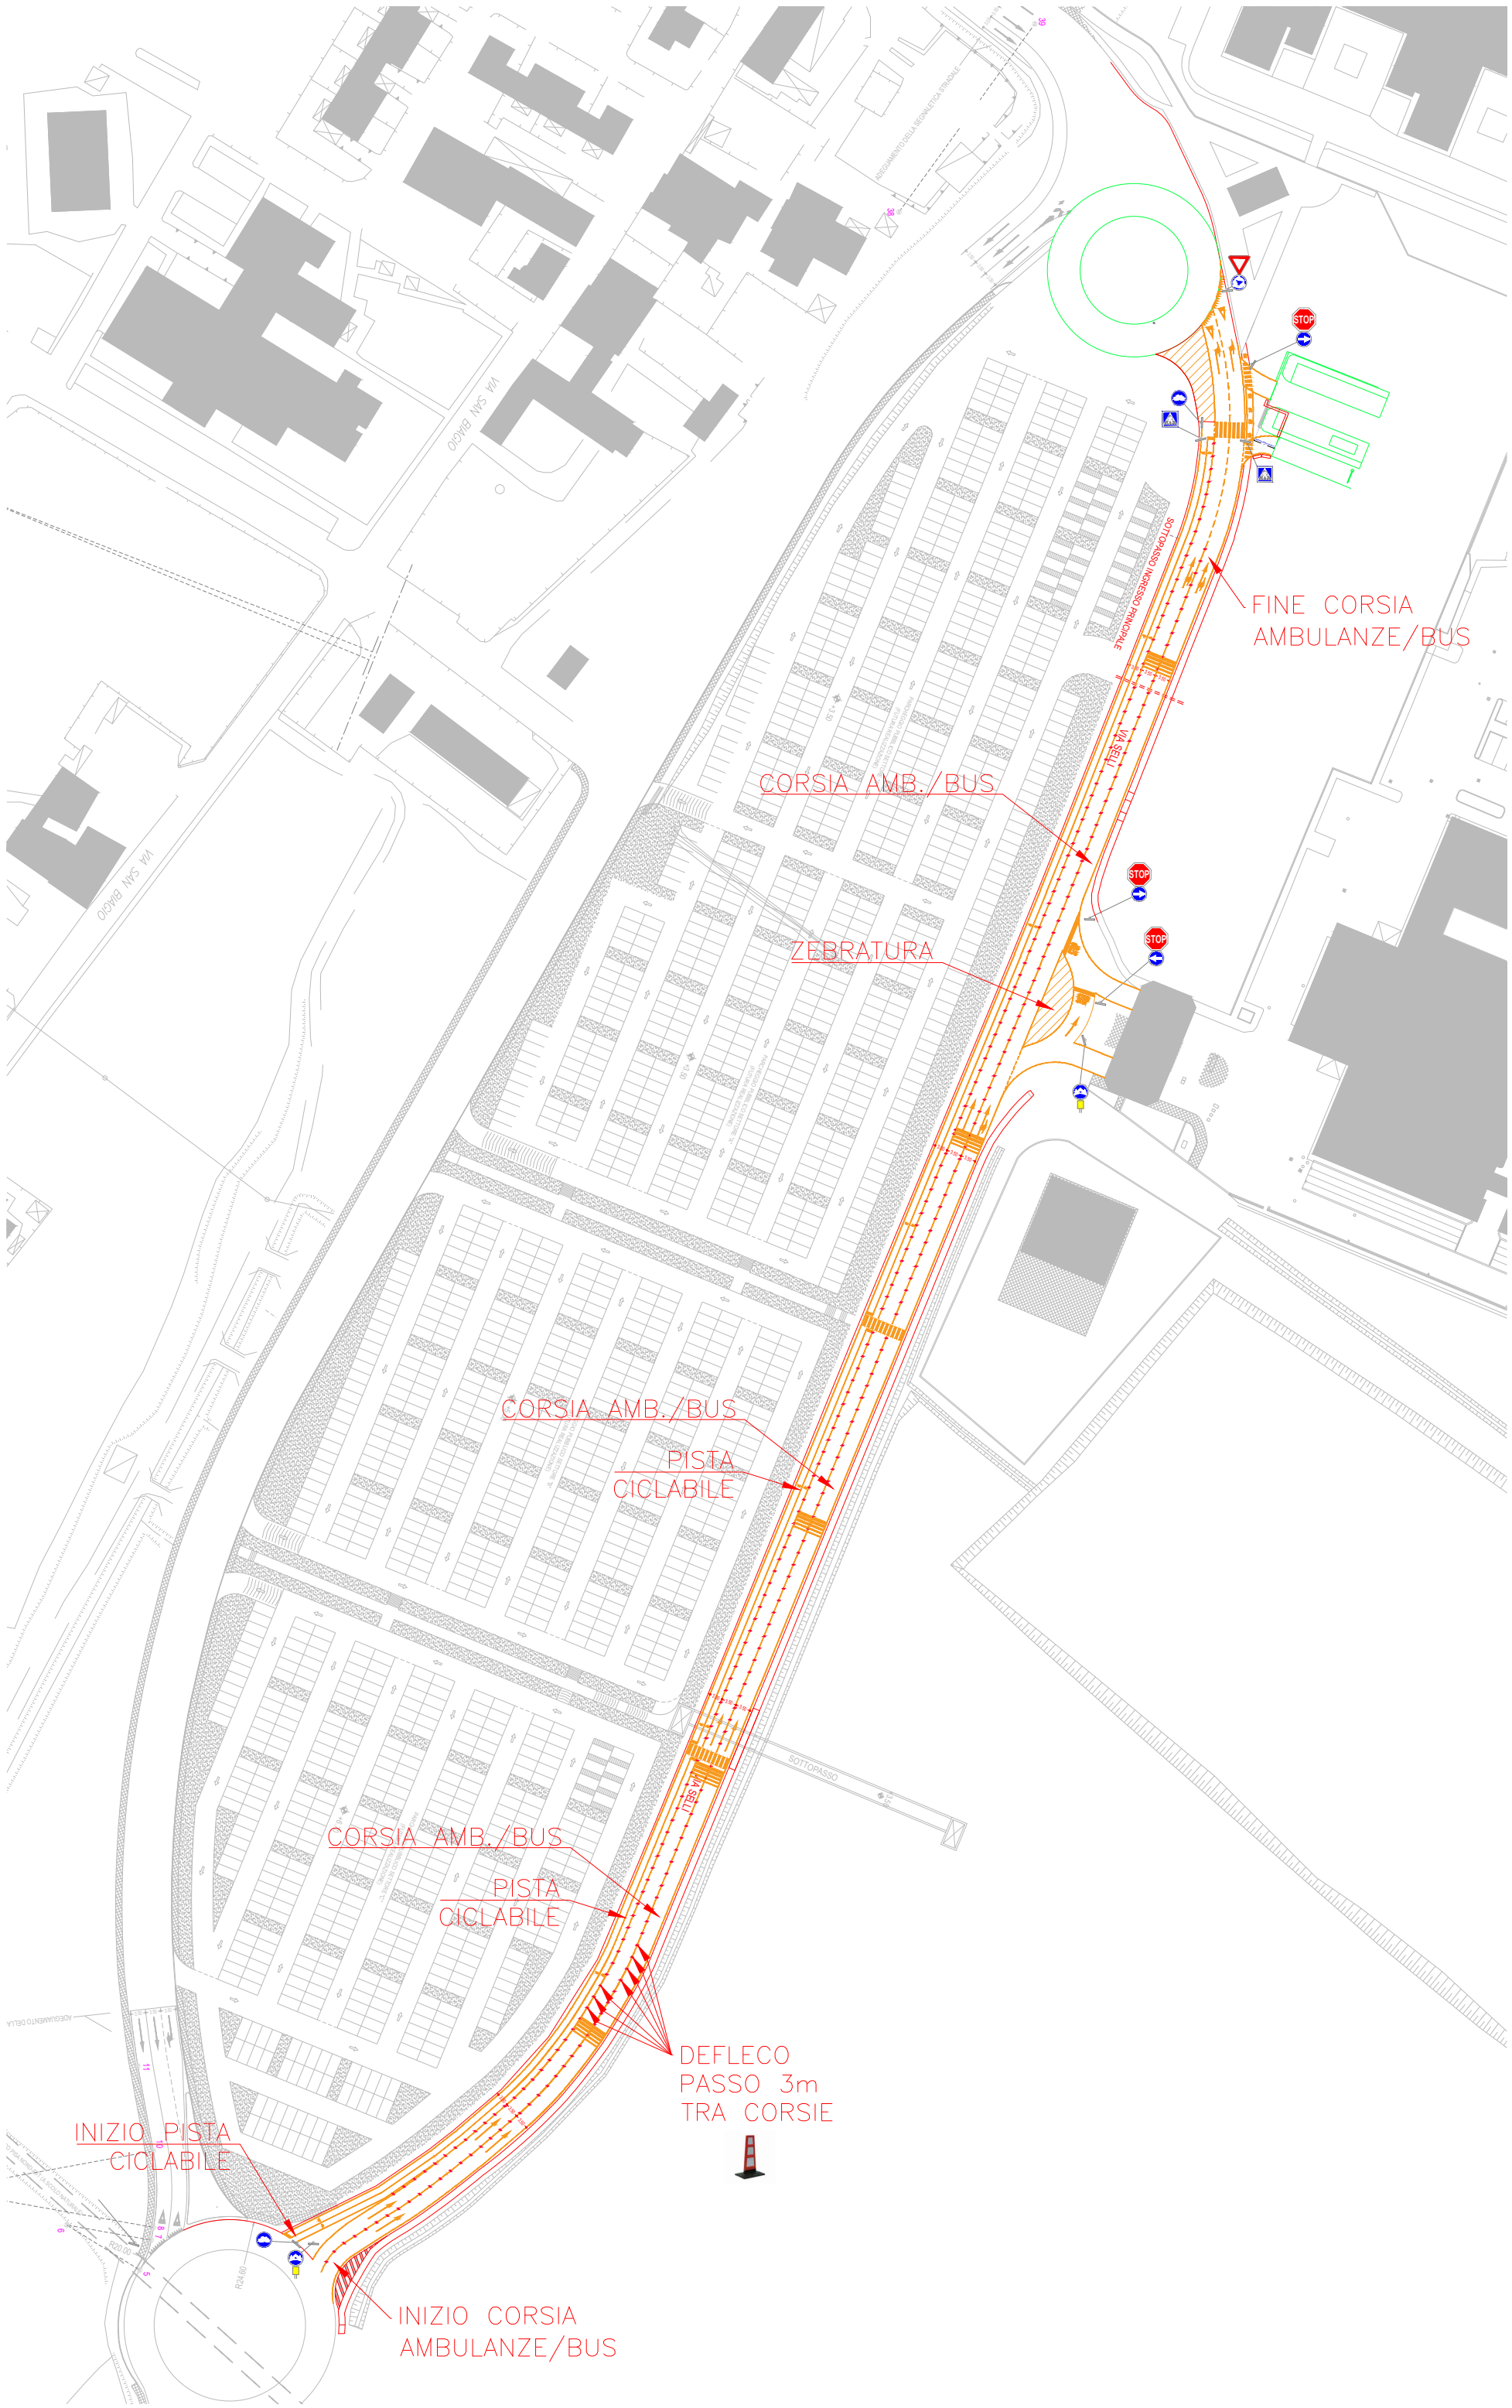

FINE CORSIA
AMBULANZE/BUS

CORSIA AMB./BUS

ZEBRATURA

CORSIA AMB./BUS

PISTA
CICLABILE

CORSIA AMB./BUS

PISTA
CICLABILE

DEFLECO
PASSO 3m
TRA CORSIE

INIZIO PISTA
CICLABILE

INIZIO CORSIA
AMBULANZE/BUS