
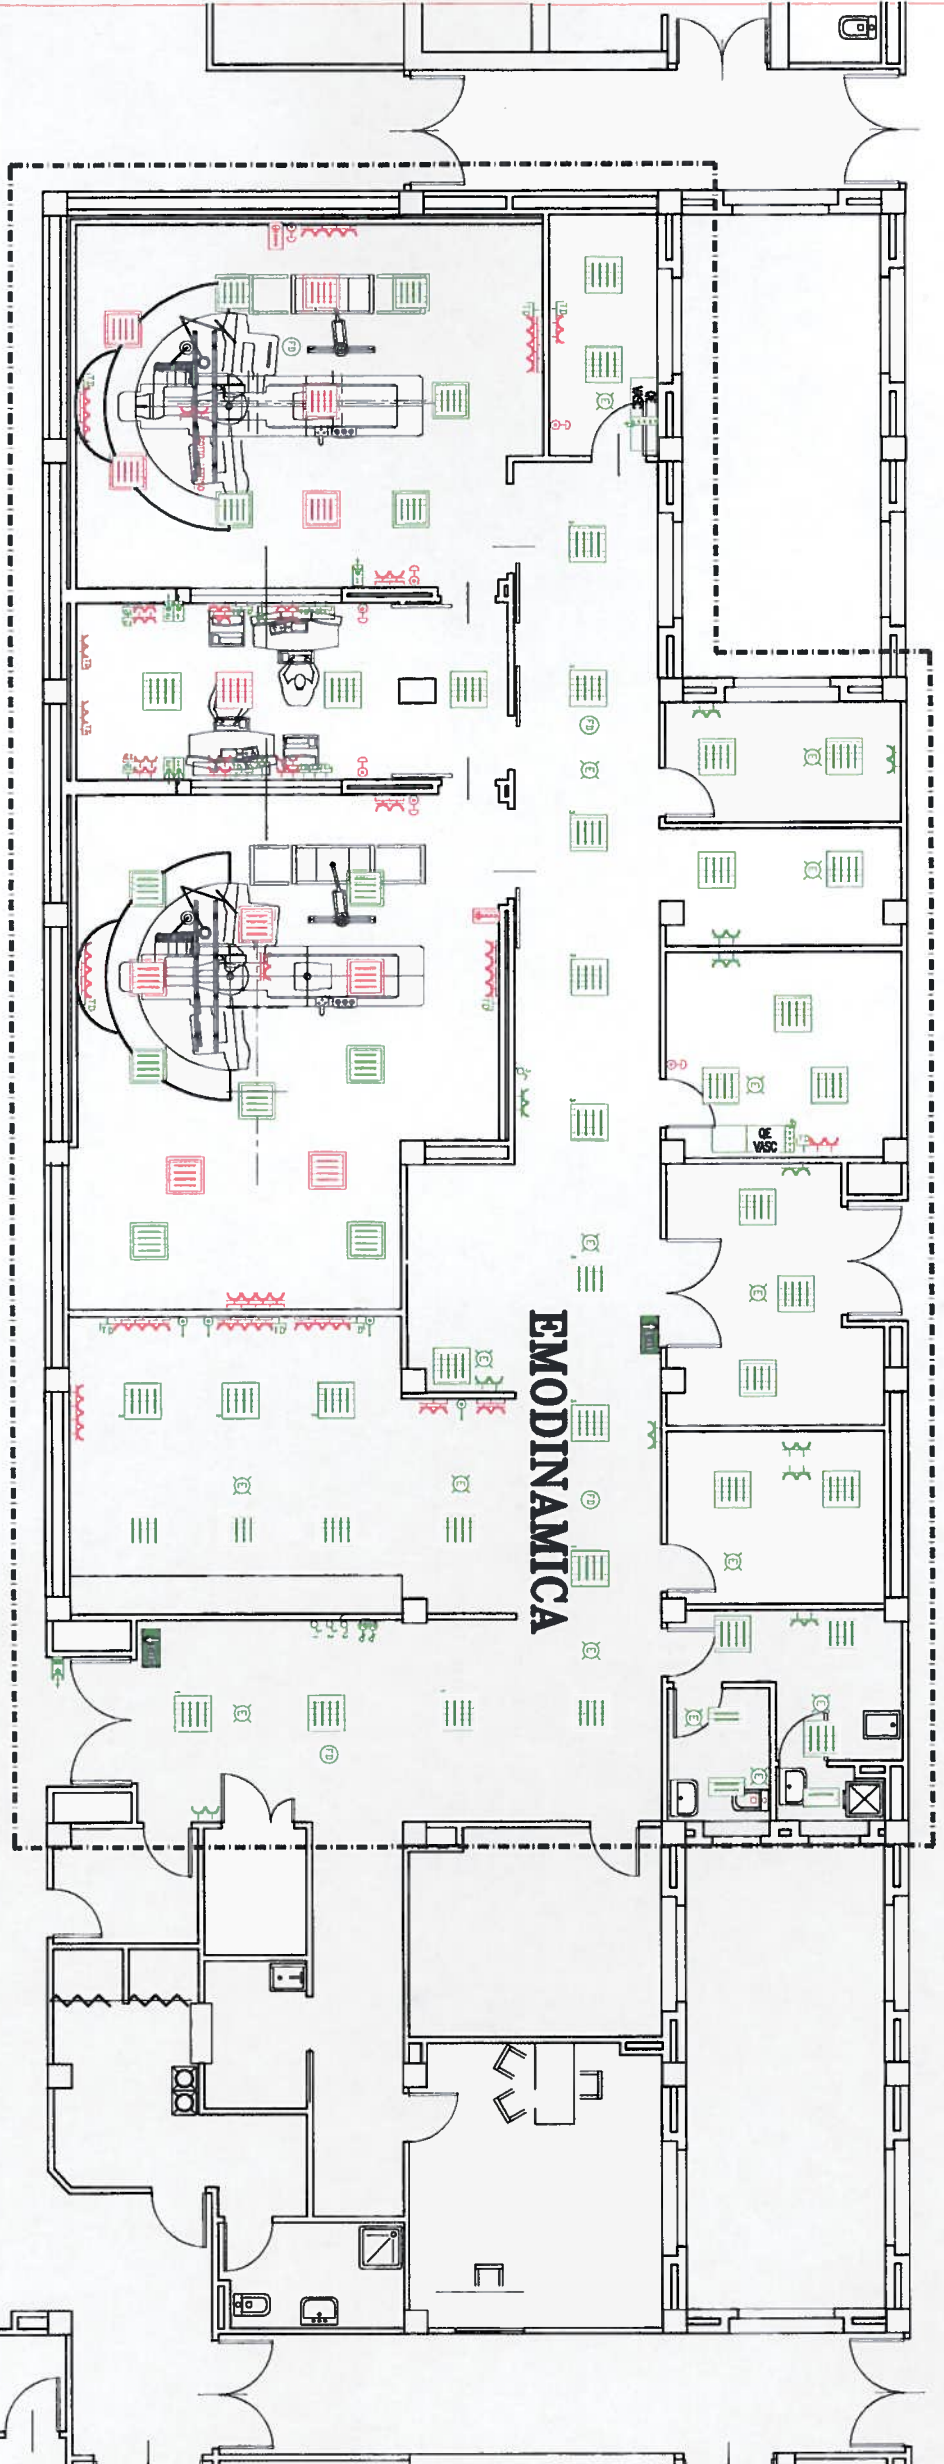


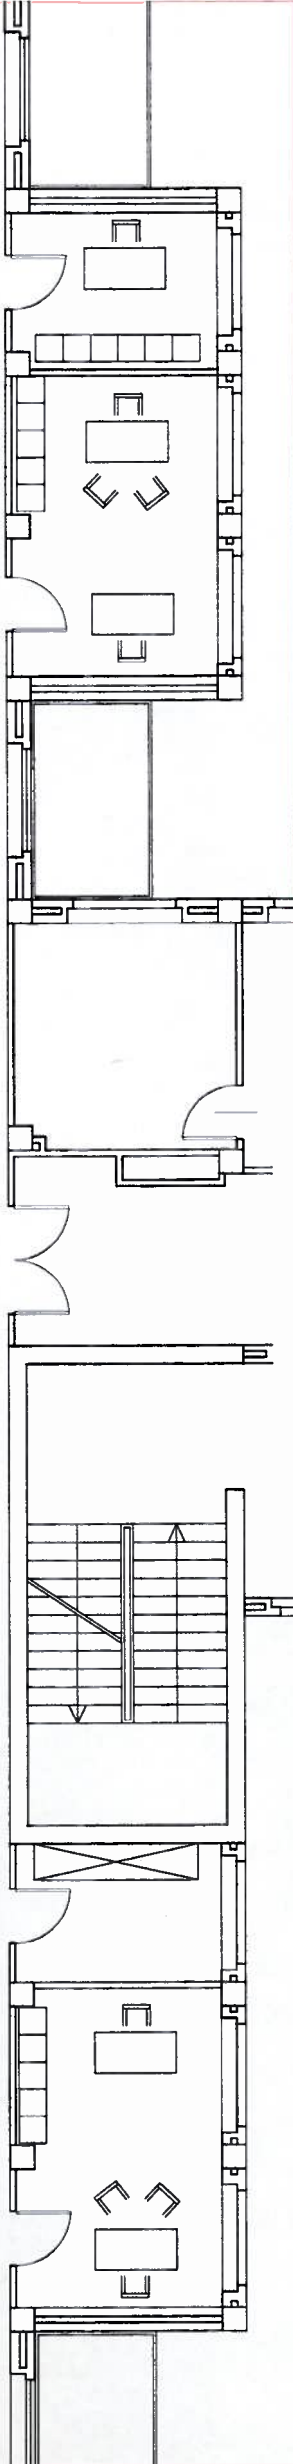

EMODINAMICA

--- LIMITE INTERVENTO



Via Roma 67, 50100 Pisa


OGGETTO

PROGETTO PER LA REALIZZAZIONE




