


SEZ A-A

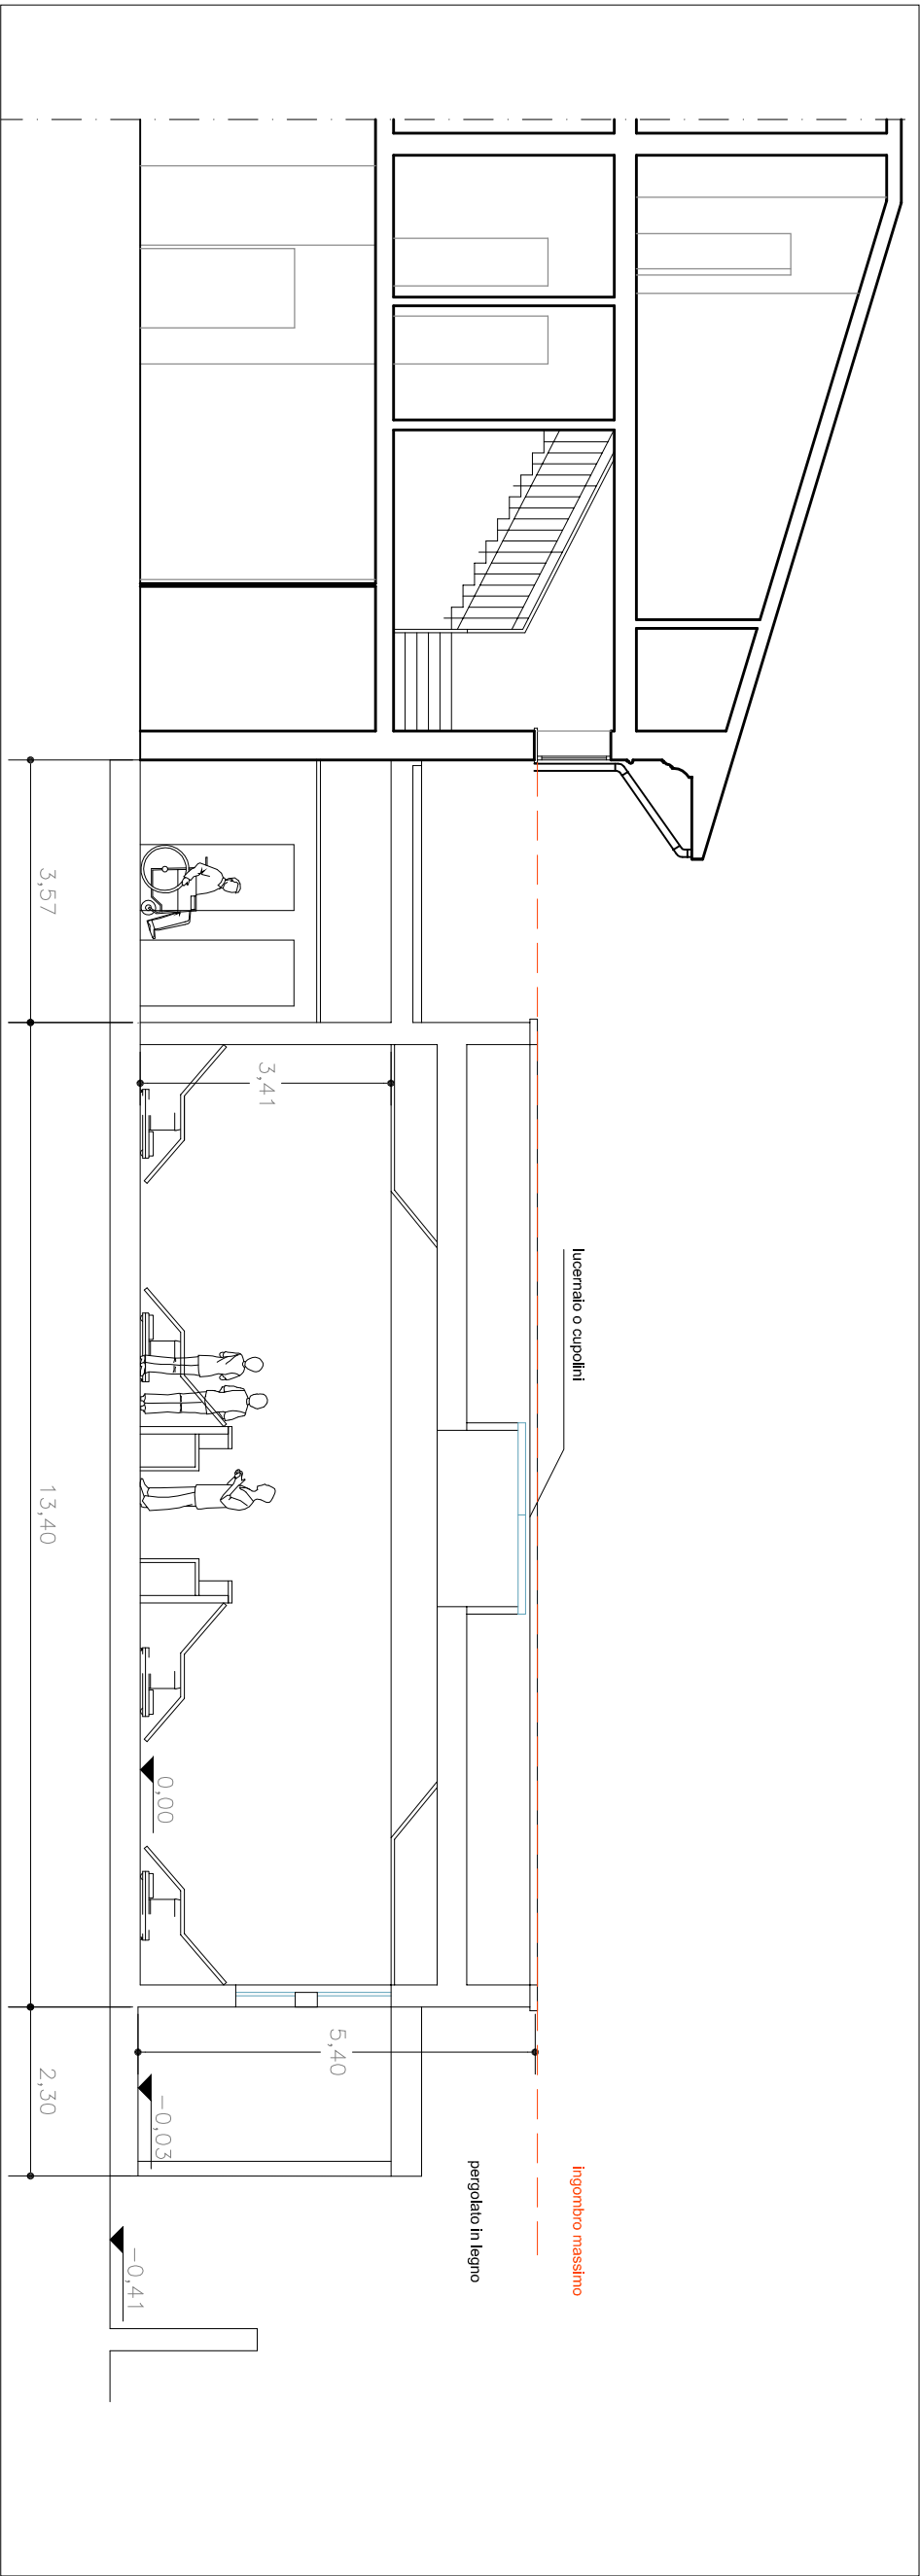

SEZ A-A'